


ELABORATO PLANIMETRICO	Compilato da: Cervi Celso	Iscritto all'albo: Geometri	Prov. Reggio Emilia	N. 795
Comune di Reggio Nell'emilia	Sezione:	Foglio: 44	Particella: 280	Protocollo n. del
Dimostrazione grafica dei subalterni			Tipo Mappale n. 196731 del 13/10/2003 Scala 1 : 200	

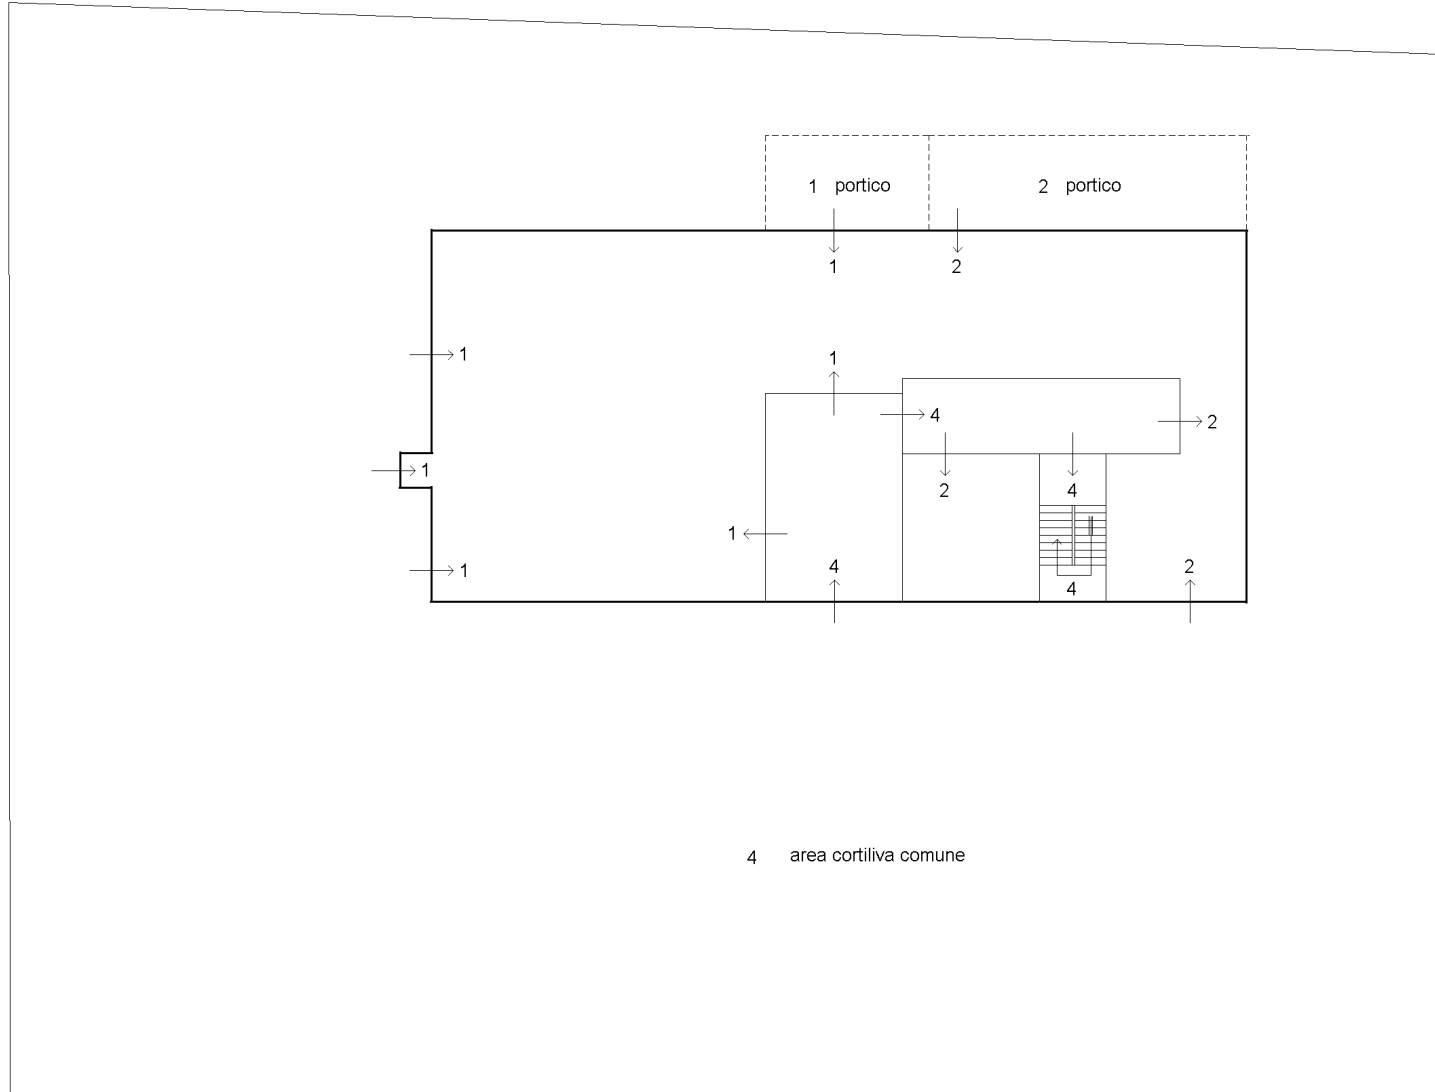

4 area cortiliva comune

PIANO TERRA



ELABORATO PLANIMETRICO

Compilato da:
Cervi Celso

Iscritto all'albo:
Geometri

Prov. Reggio Emilia N. 795

**Agenzia del Territorio
CATASTO FABBRICATI
Ufficio Provinciale di
Reggio Emilia**


Comune di Reggio Nell'emilia

Sezione: Foglio: 44 Particella: 280


Protocollo n. del
Tipo Mappale n. 196731 del 13/10/2003

Dimostrazione grafica dei subalterni

Scala 1 : 200

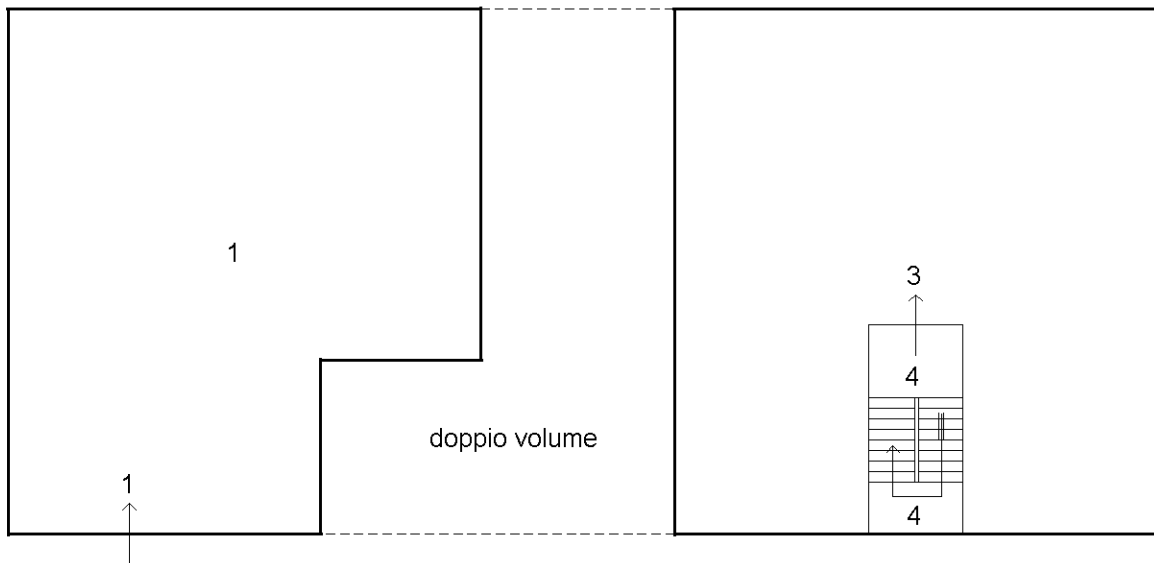

PIANO PRIMO

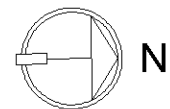

ELABORATO PLANIMETRICO

Compilato da:
Cervi Celso

Iscritto all'albo:
Geometri

Prov. Reggio Emilia N. 795

**Agenzia del Territorio
CATASTO FABBRICATI
Ufficio Provinciale di
Reggio Emilia**

Comune di Reggio Nell'emilia


Sezione: Foglio: 44 Particella: 280

Protocollo n. del


Tipo Mappale n. 196731 del 13/10/2003


Dimostrazione grafica dei subalterni

Scala 1 : 200

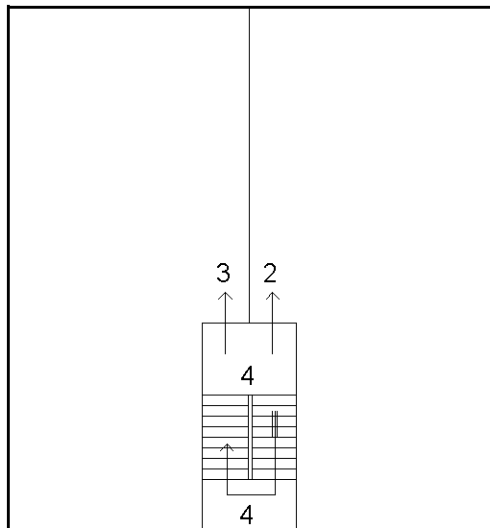


PIANO SECONDO SOTTOTETTO

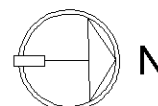

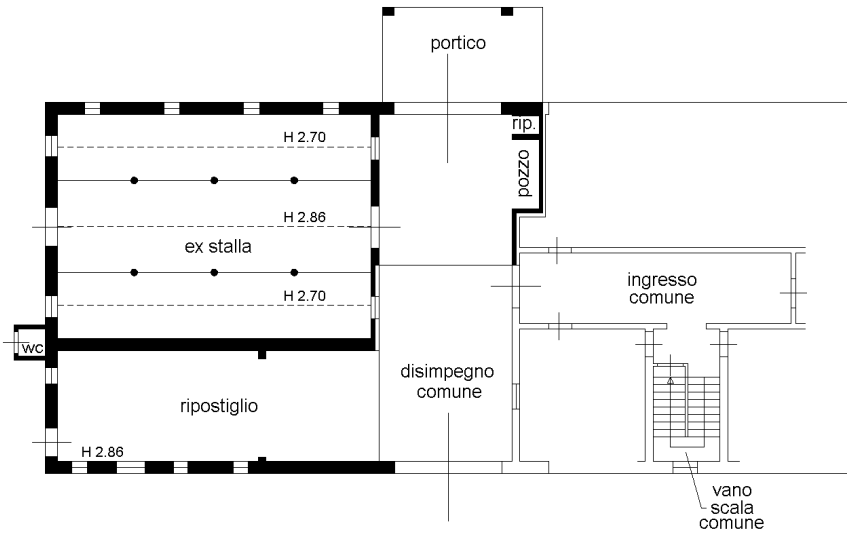


area cortiliva comune

PIANO TERRA

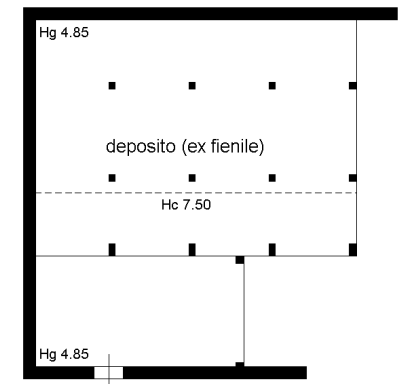


PIANO PRIMO



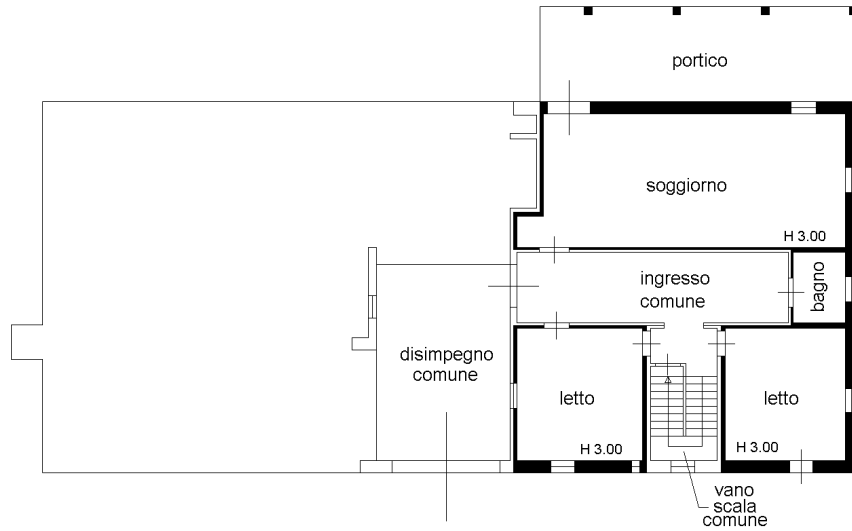


PIANO TERRA

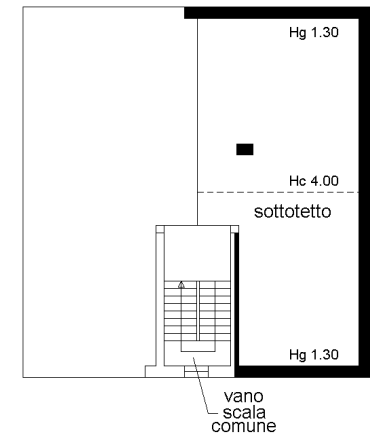


PIANO SECONDO SOTTOTETTO




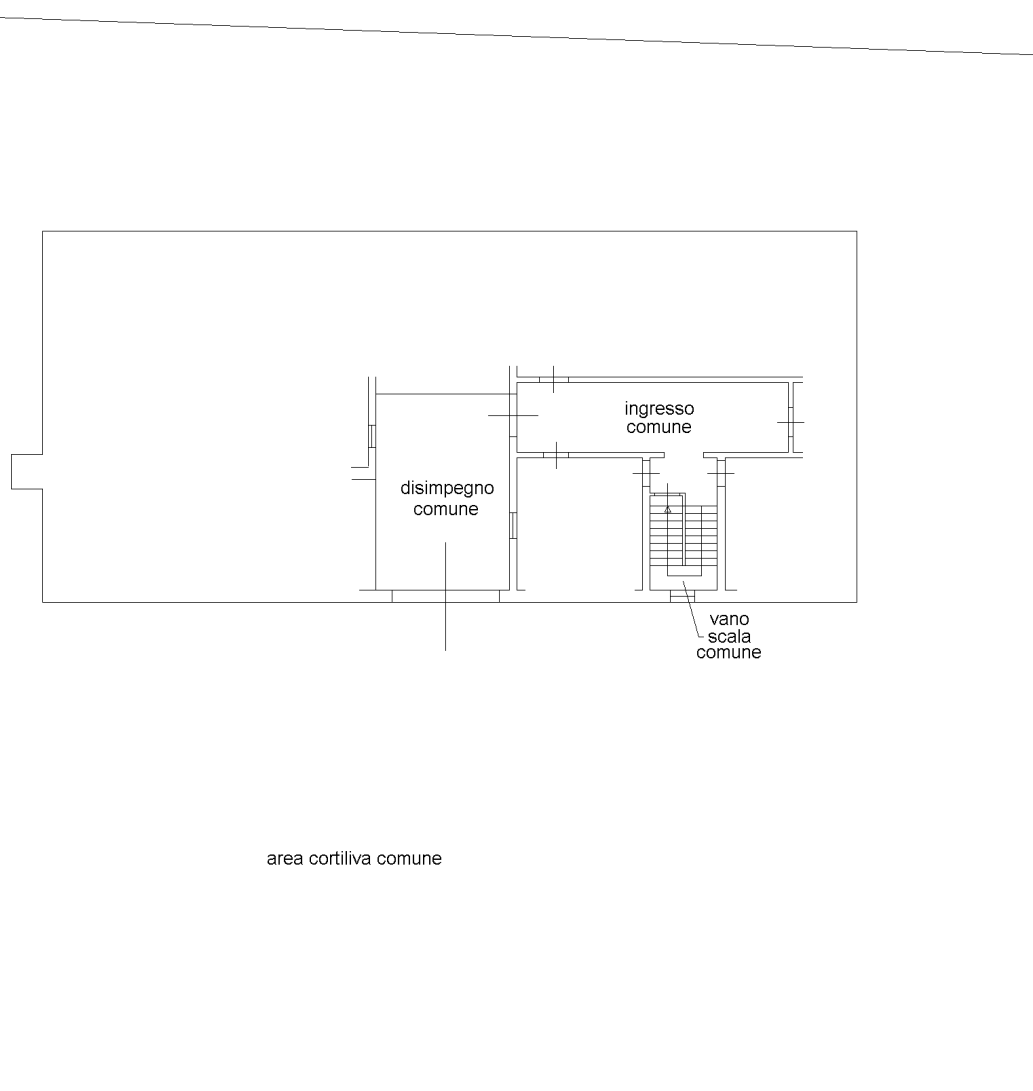

PIANO TERRA

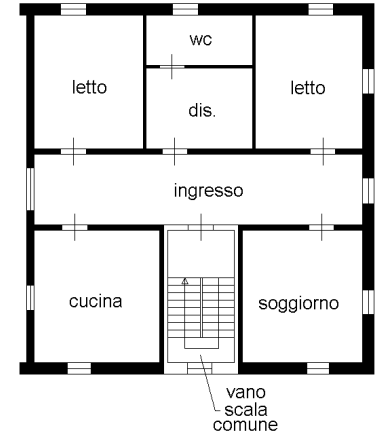

PIANO PRIMO (H 3.20)

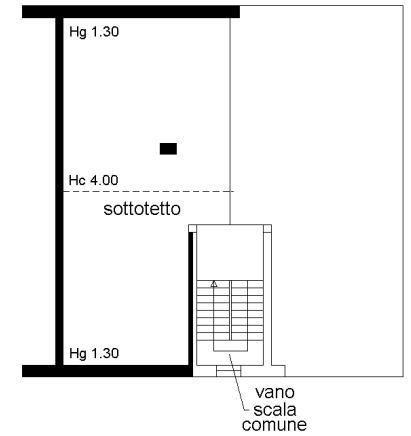

PIANO SECONDO SOTTOTETTO

